


LAGEPLAN, OHNE MASSSTAB

Geltungsbereich des vorhabenbezogenen Bebauungsplans mit Vorhaben- und Erschließungsplan „Netto-Filiale Reimsbacher Straße“ in der Gemeinde Beckingen, Ortsteil Reimsbach.

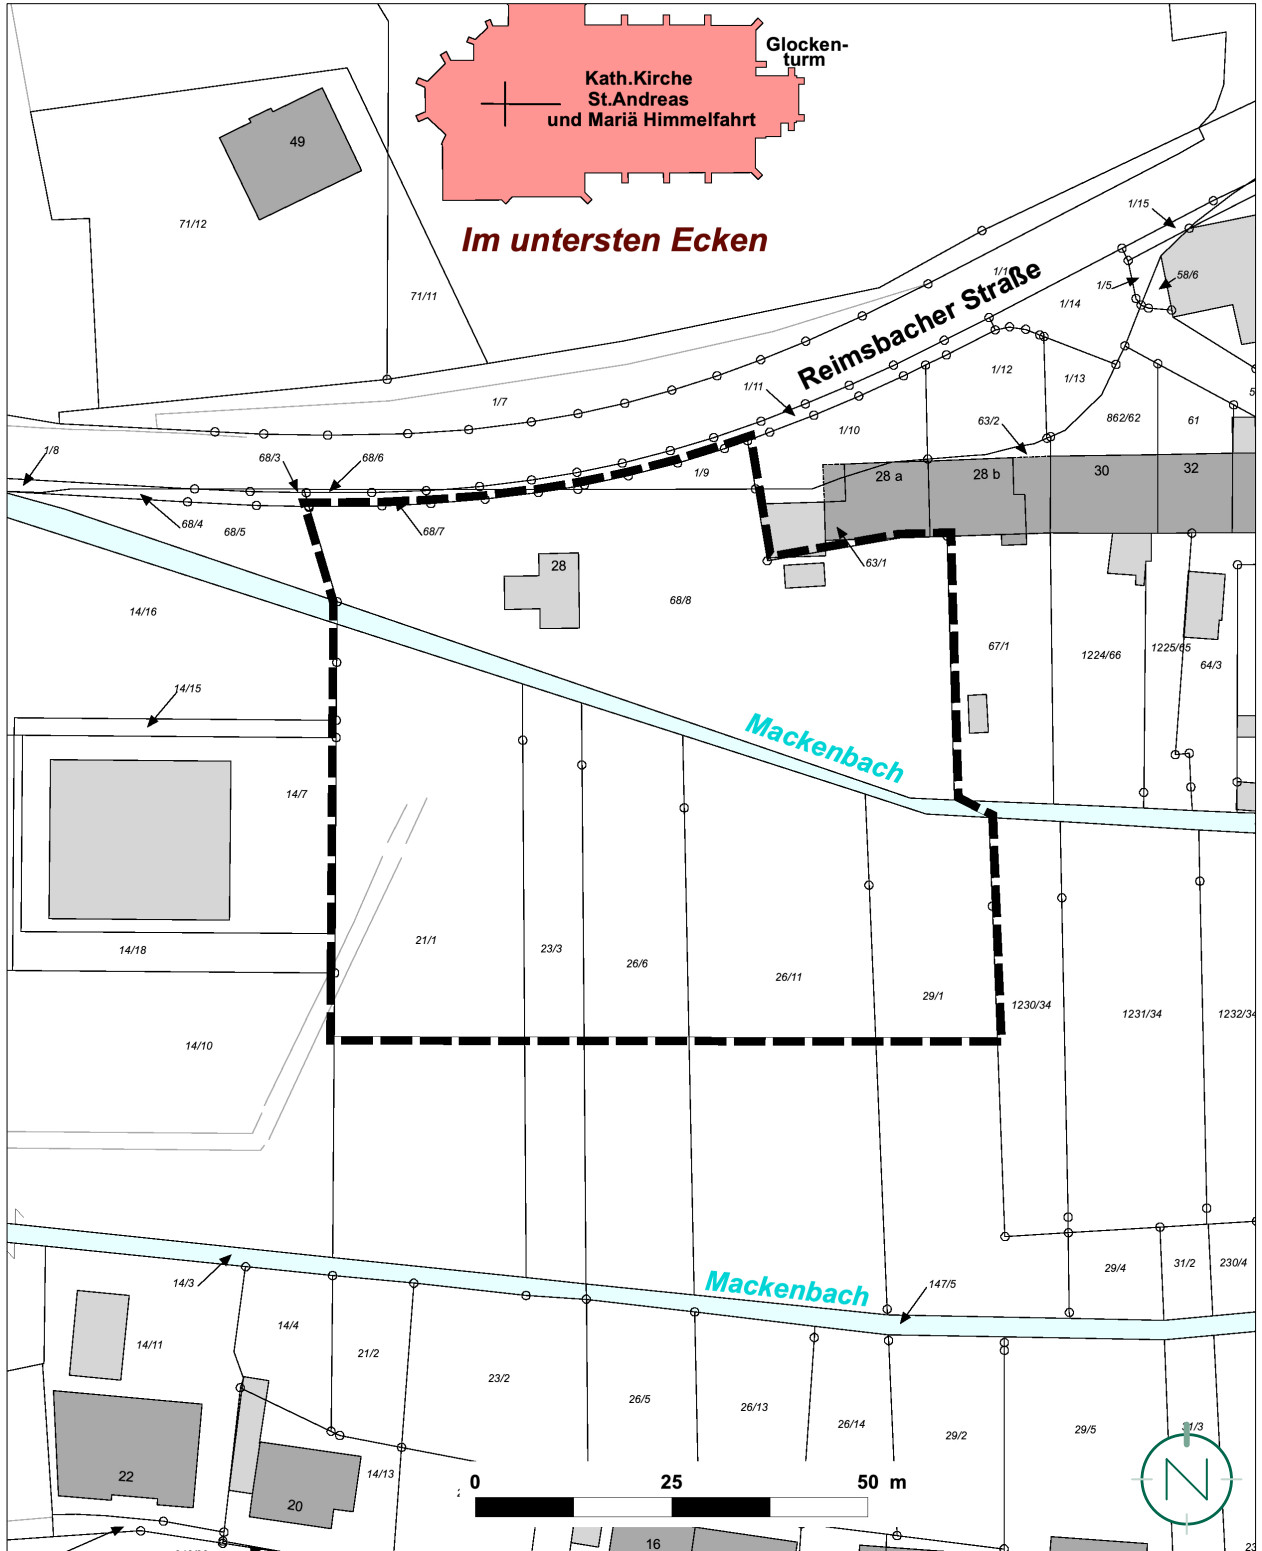

Quelle: LVGL Saarland, Stand Kataster: 16.09.2021; Bearbeitung: Kernplan